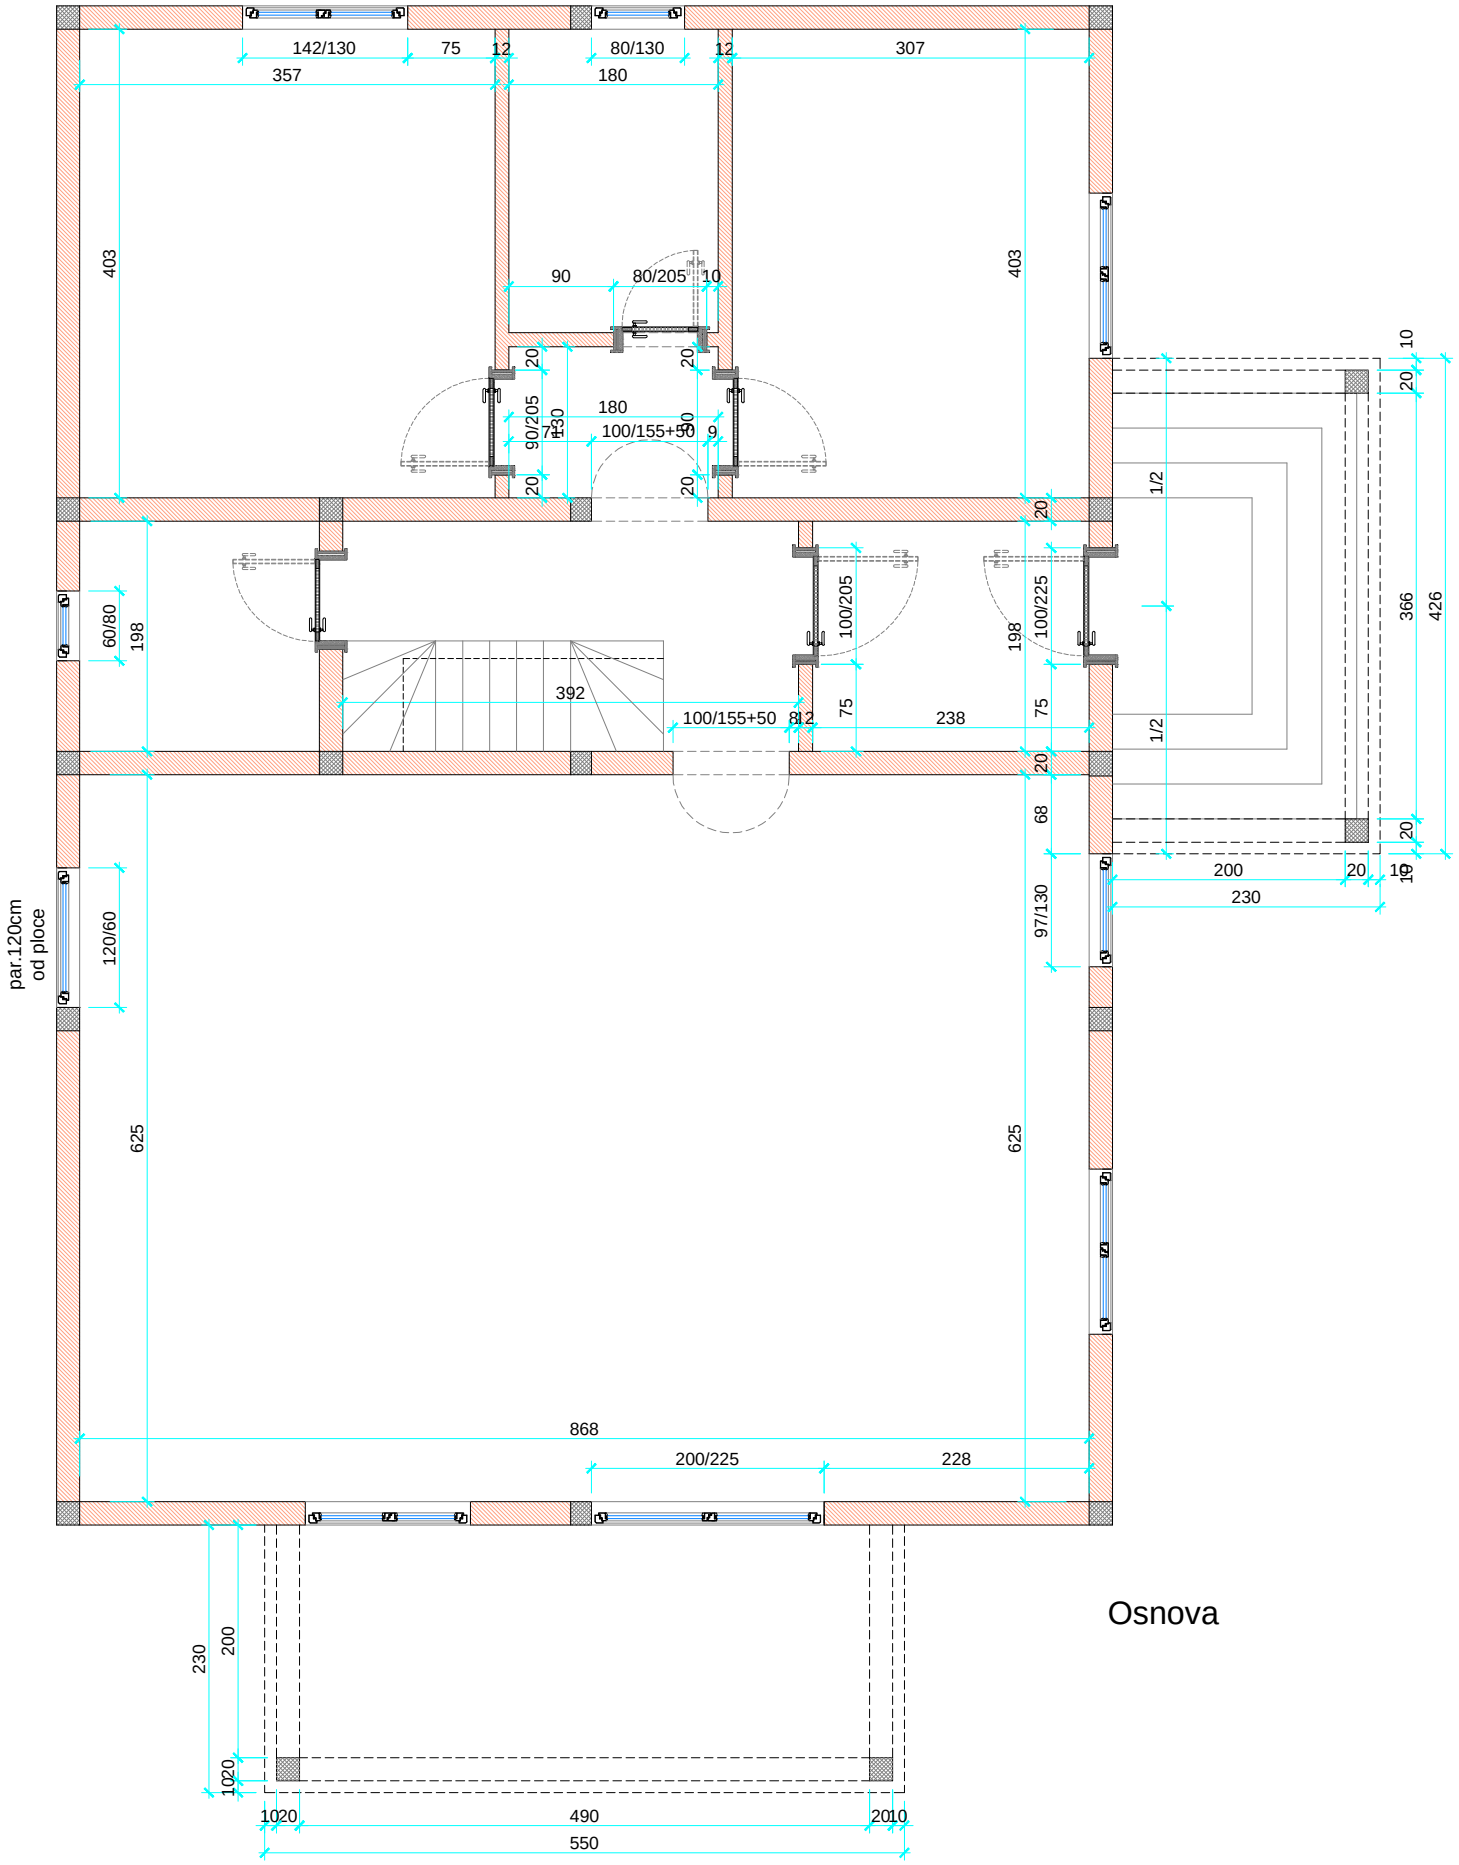
142/130
75
12
80/130
12
307
357
180
403
403
90
80/205
10
20
20
90/205
130
180
100/155+50
9
20
20
20
1/2
10
20
366
426
60/80
198
198
100/205
100/225
392
100/155+50
8
12
75
238
75
1/2
20
68
200
20
10
10
230
97/130
par.120cm
od ploce
120/60
625
625
868
200/225
228
230
200
10
20
490
20
10
550

Osnova